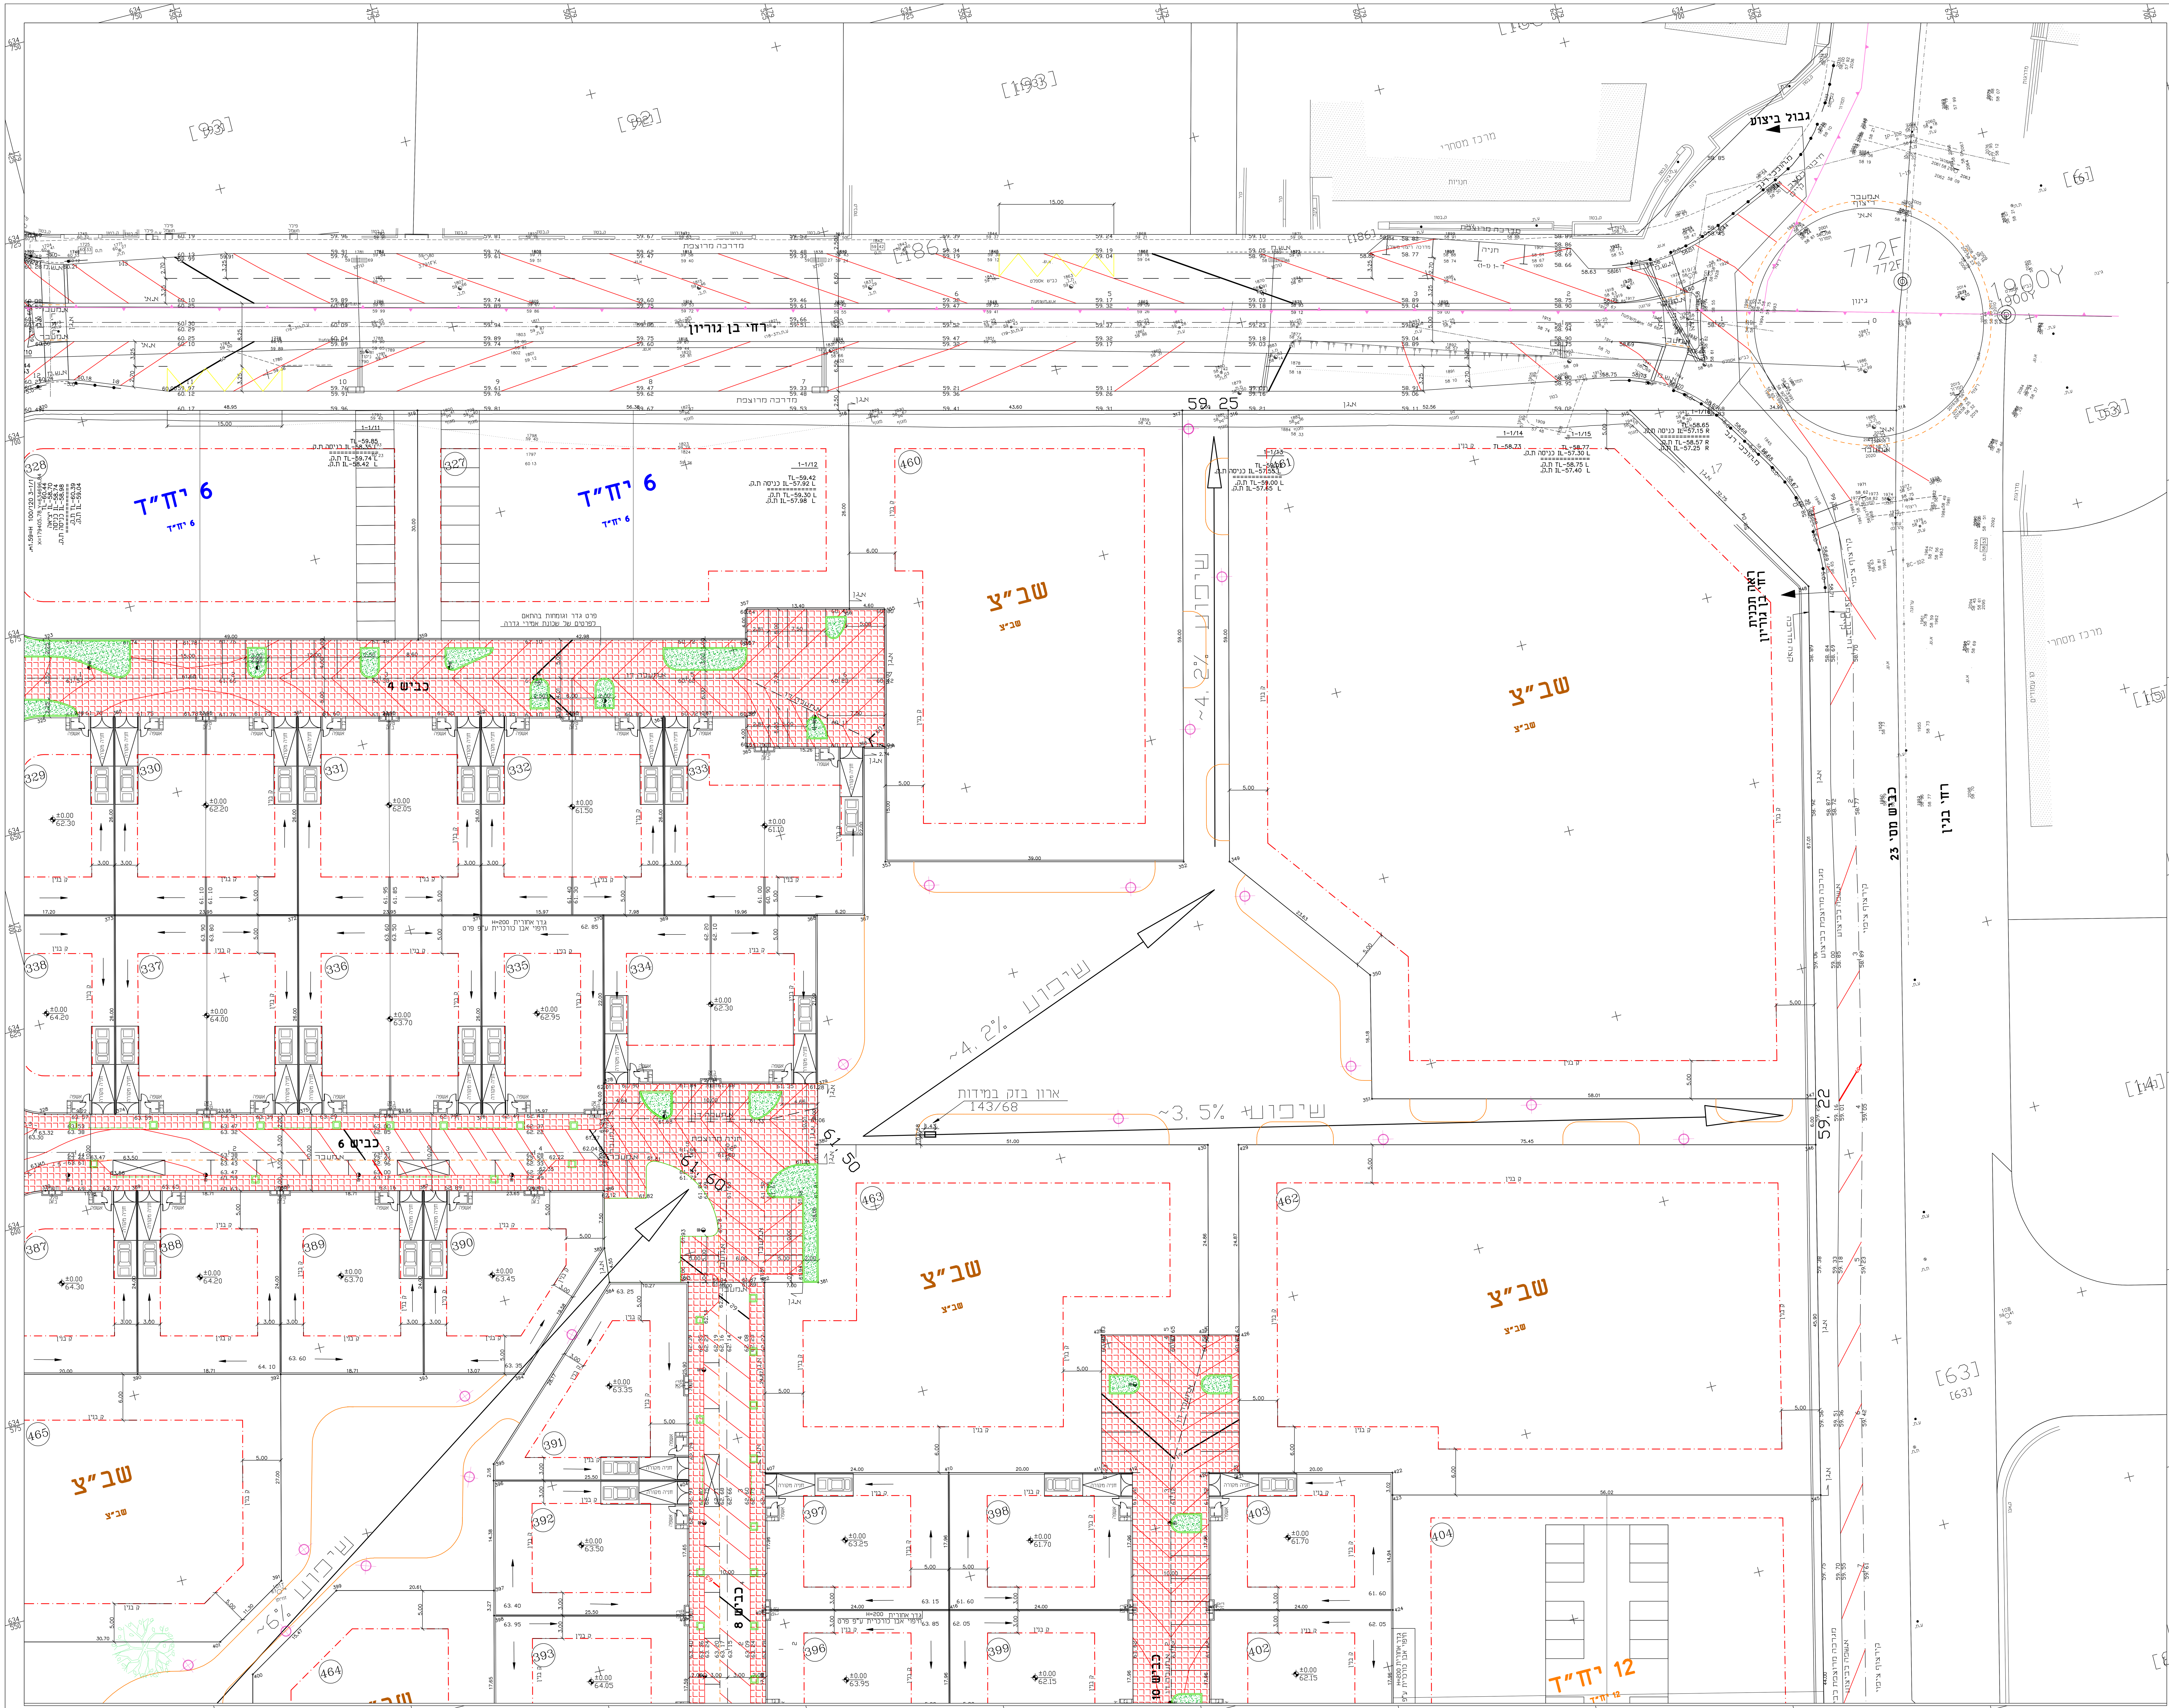

מפתח גיליונות

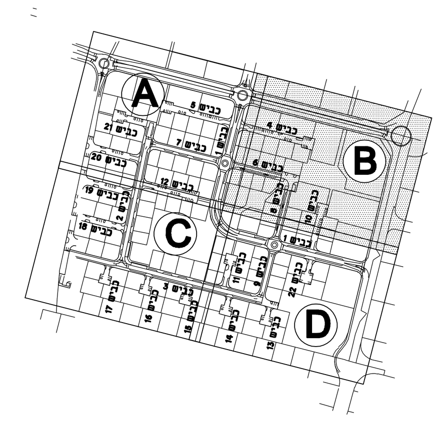

מקרא:

- גדר הפרדה
- קיר תומך
- פח אשפה + נישה למונה מים
- פח אשפה כפול + נישה למונה מים
- מונה ביתי
- מפלס ±0.00 בנין
- חניה לא מקורה
- חניה מקורה
- פילר לחבי החשמל ותקשורת
- פילר רשת לחבי החשמל במידות 300/45 ס"מ
- עמוד תאורה בגובה 5.20 מ
- עמוד תאורה גננית

הערות:

1) מפרצי חניה יש למקם מול הכניסה לחניות לפי הנחיותו של מתכנן הכבישים.

2) מיקום פילר רשת ותחנת טרנספורמציה (שנאי) בתיאום עם יועץ החשמל מחבי החשמל.

	מזמין/אמירי גן ליאור טויטו	מנהל פרויקט	מתכנן מים וביוב גרין מאיר	מתכנן בזק חשמל ותקשורת יפופורט	מהנדס כבישים ותשתיות פרין-סלקר
6.02.12	●				
6.03.12	●				
26.03.12	●				
10.01.13	●				

הערה
קווי הבנין בתוכנית הם עקרוניים בלבד
במקרה של סתירה בין תקנון התב"ע לתוכנית
אזי התקנון הוא הקובע.

תאריך	שינויים
8.04.13	עדכונים עפ' דרישת המועצה לתוכנית בינוי ופיתוח
1.1.13	שינוי מיקום ארון בזק
27.11.12	מיקום ארון בזק
22.03.12	עדכון פילרים

תכנון:
בלנקה ביסטרצקי נסים
אדריכלית מתכננת ערים ופיתוח
רח' וולפסון 40 ראשון לציון
טל: 03-9659452 פקס: 03-9654856

מספר גליון: **03**	שם במחשב: desnn250.dwg	תאריך: 26/03/12
	מהדורה	קנ"מ: 1:250
לעיון ☐	למכרז ☐	לביצוע ▨

המזמין: **חברת אמירי גן**

הפרויקט: **אמירי גן-גדרה**

תכנית:
תוכנית הנחיות בינוי ופיתוח ע"פ תב"ע זמ / 576
תכנית פיתוח שטח חלק B

המבצע אחראי לבדיקת המידות ולהתאמתן במקום
על המבצע לבקר את כל המידות ועל כל טעות או אי התאמה עליו להודיע מיד למתכנן