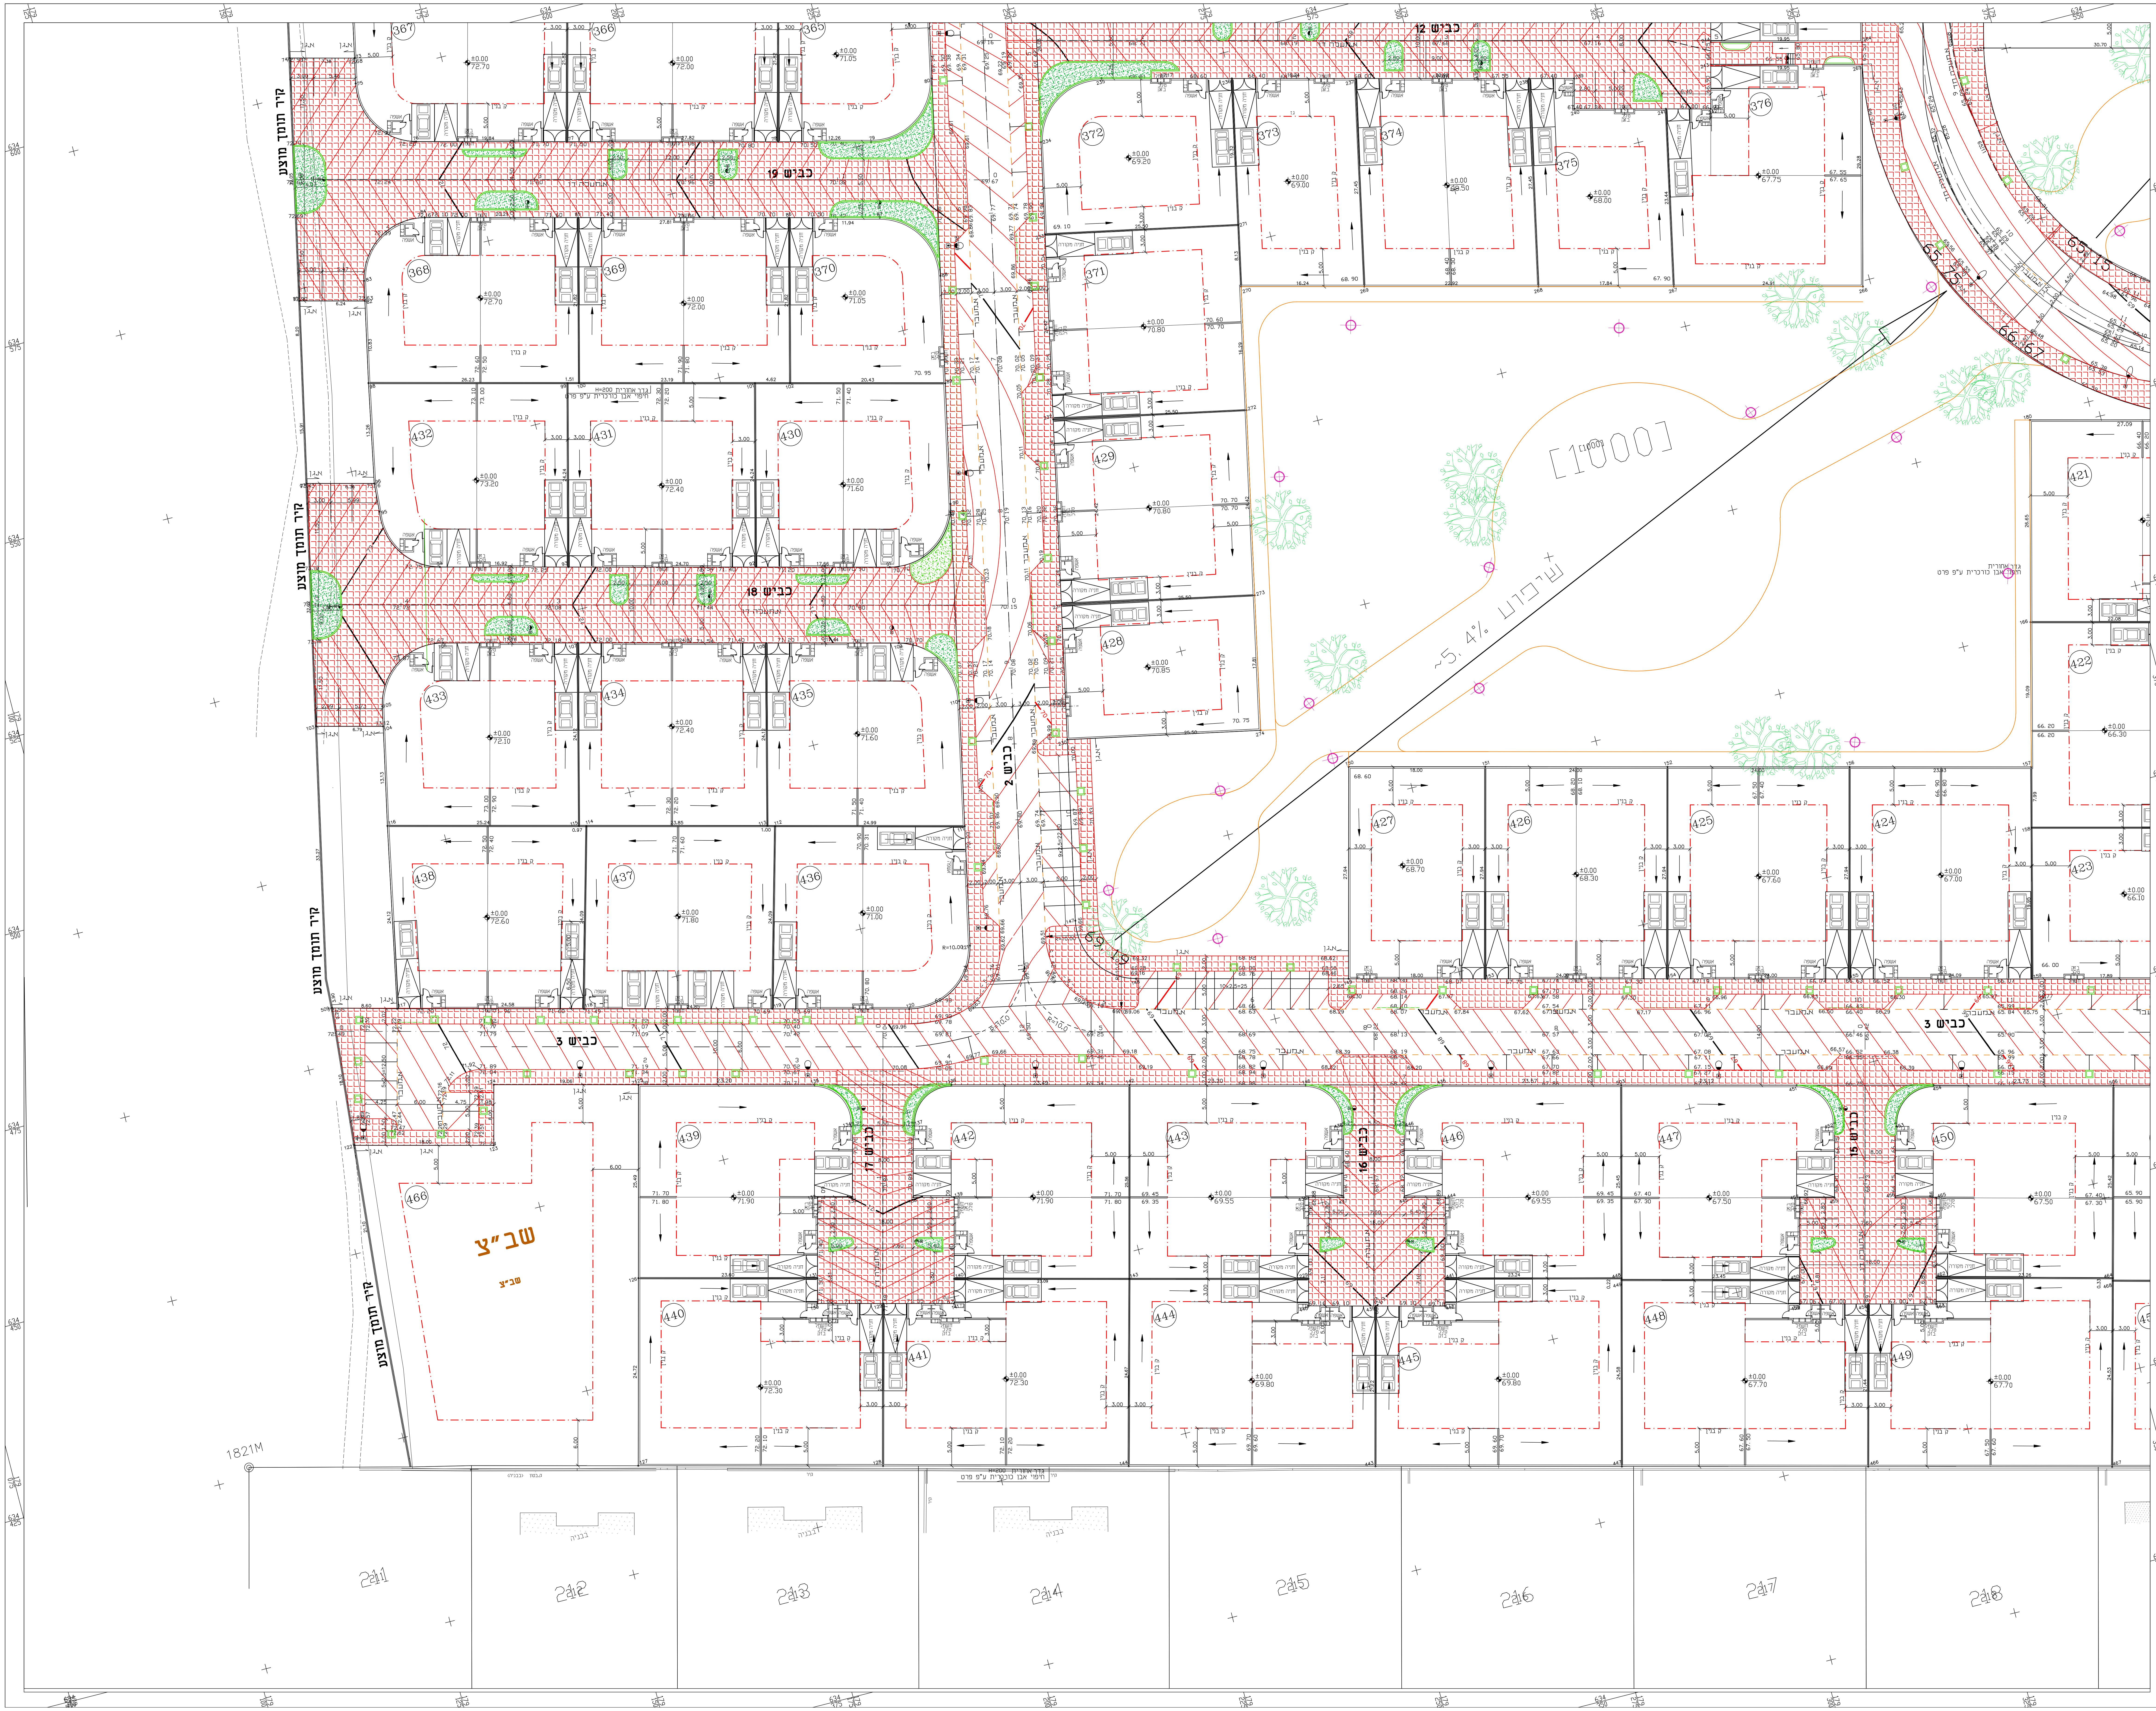
קיר תומך מוצע
כביש 19
כביש 18
כביש 12
כביש 2
כביש 3
כביש 17
כביש 16
כביש 15
שב"צ
[1000]
~5.4% שיפוע
1821M
241
242
243
244
245
246
247
248
367
366
365
368
369
370
372
373
374
375
376
371
432
431
430
429
428
433
434
435
438
437
436
427
426
425
424
421
422
423
466
439
440
441
442
443
444
445
446
447
448
449
450

מפתח גיליונות

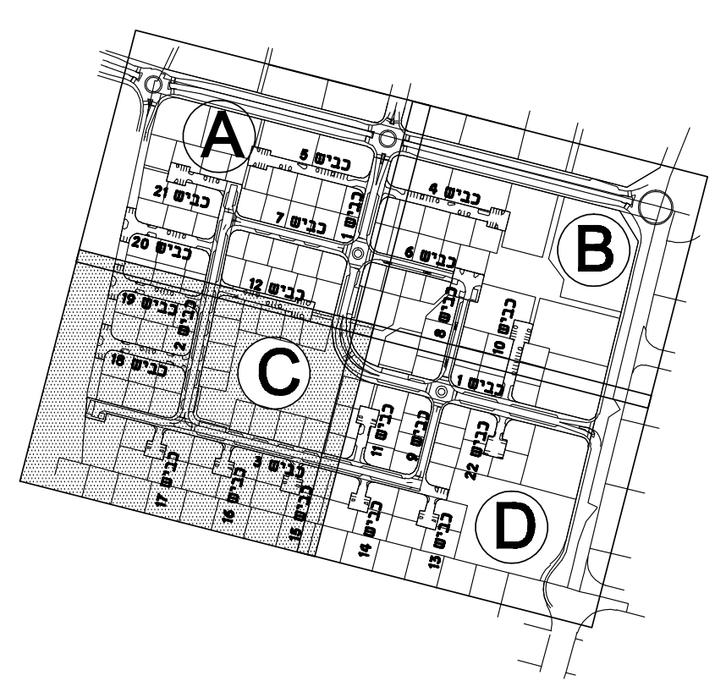

מקרא:

- גדר הפרדה
- קיר תומך
- פח אשפה + נישה למונה מים
- פח אשפה כפול + נישה למונה מים
- מונה ביתי
- מפלס ±0.00 בנין (±0.00 / 69.60)
- חניה לא מקורה
- חניה מקורה
- פילר לחבי החשמל ותקשורת
- פילר רשת לחבי החשמל במידות 300/45 ס"מ
- עמוד תאורה בגובה 5.20 מ
- עמוד תאורה גננית

הערות:

1) מפרצי חניה יש למקם מול הכניסה לחניות לפי הנחיותו של מתכנן הכבישים.

2) מיקום פילר רשת ותחנת טרנספורמציה (שנאי) בתיאום עם יועץ החשמל מחבי החשמל.

	מזמין / אמירי גן מנהל פרויקט ליאור טויטו	מתכנן מים וביוב גרין גארד	מתכנן בזק חשמל ותקשורת י. רפופורט	מהנדס כבישים ותשתיות פרנק-סקלר					
6.02.12	●								
6.03.12	●								
26.03.12	●								
10.01.13	●								

הערה
קווי הבנין בתוכנית הם עקרוניים בלבד
במקרה של סתירה בין תקנון התב"ע לתוכנית
אזי התקנון הוא הקובע.

תאריך	שינויים
8.04.13	עדכונים עפ' דרישת המועצה לתוכנית בינוי ופיתוח
22.03.12	עדכון פילרים

תכנון:
בלנקה ביסטרצקי נסים
אדריכלית מתכננת ערים ופיתוח
רח' וולפסון 40 ראשון לציון
טל:03-9659452 פקס:03-9654856

מספר גליון: **04**
שם במחשב: desnn250.dwg
תאריך: 26/03/12
מהדורה
קנ"מ: 1:250

☐ לעיון ☐ למכרז ▨ לביצוע

המזמין: **חברת אמירי גן**

הפרויקט: **אמירי גן-גדרה**

תכנית:
תוכנית הנחיות בינוי ופיתוח
ע"פ תב"ע זמ/576
תכנית פיתוח שטח חלק C

המבצע אחראי לבדיקת המידות ולהתאמתן במקום
על המבצע לבקר את כל המידות ועל כל טעות או אי התאמה עליו להודיע מיד למתכנן